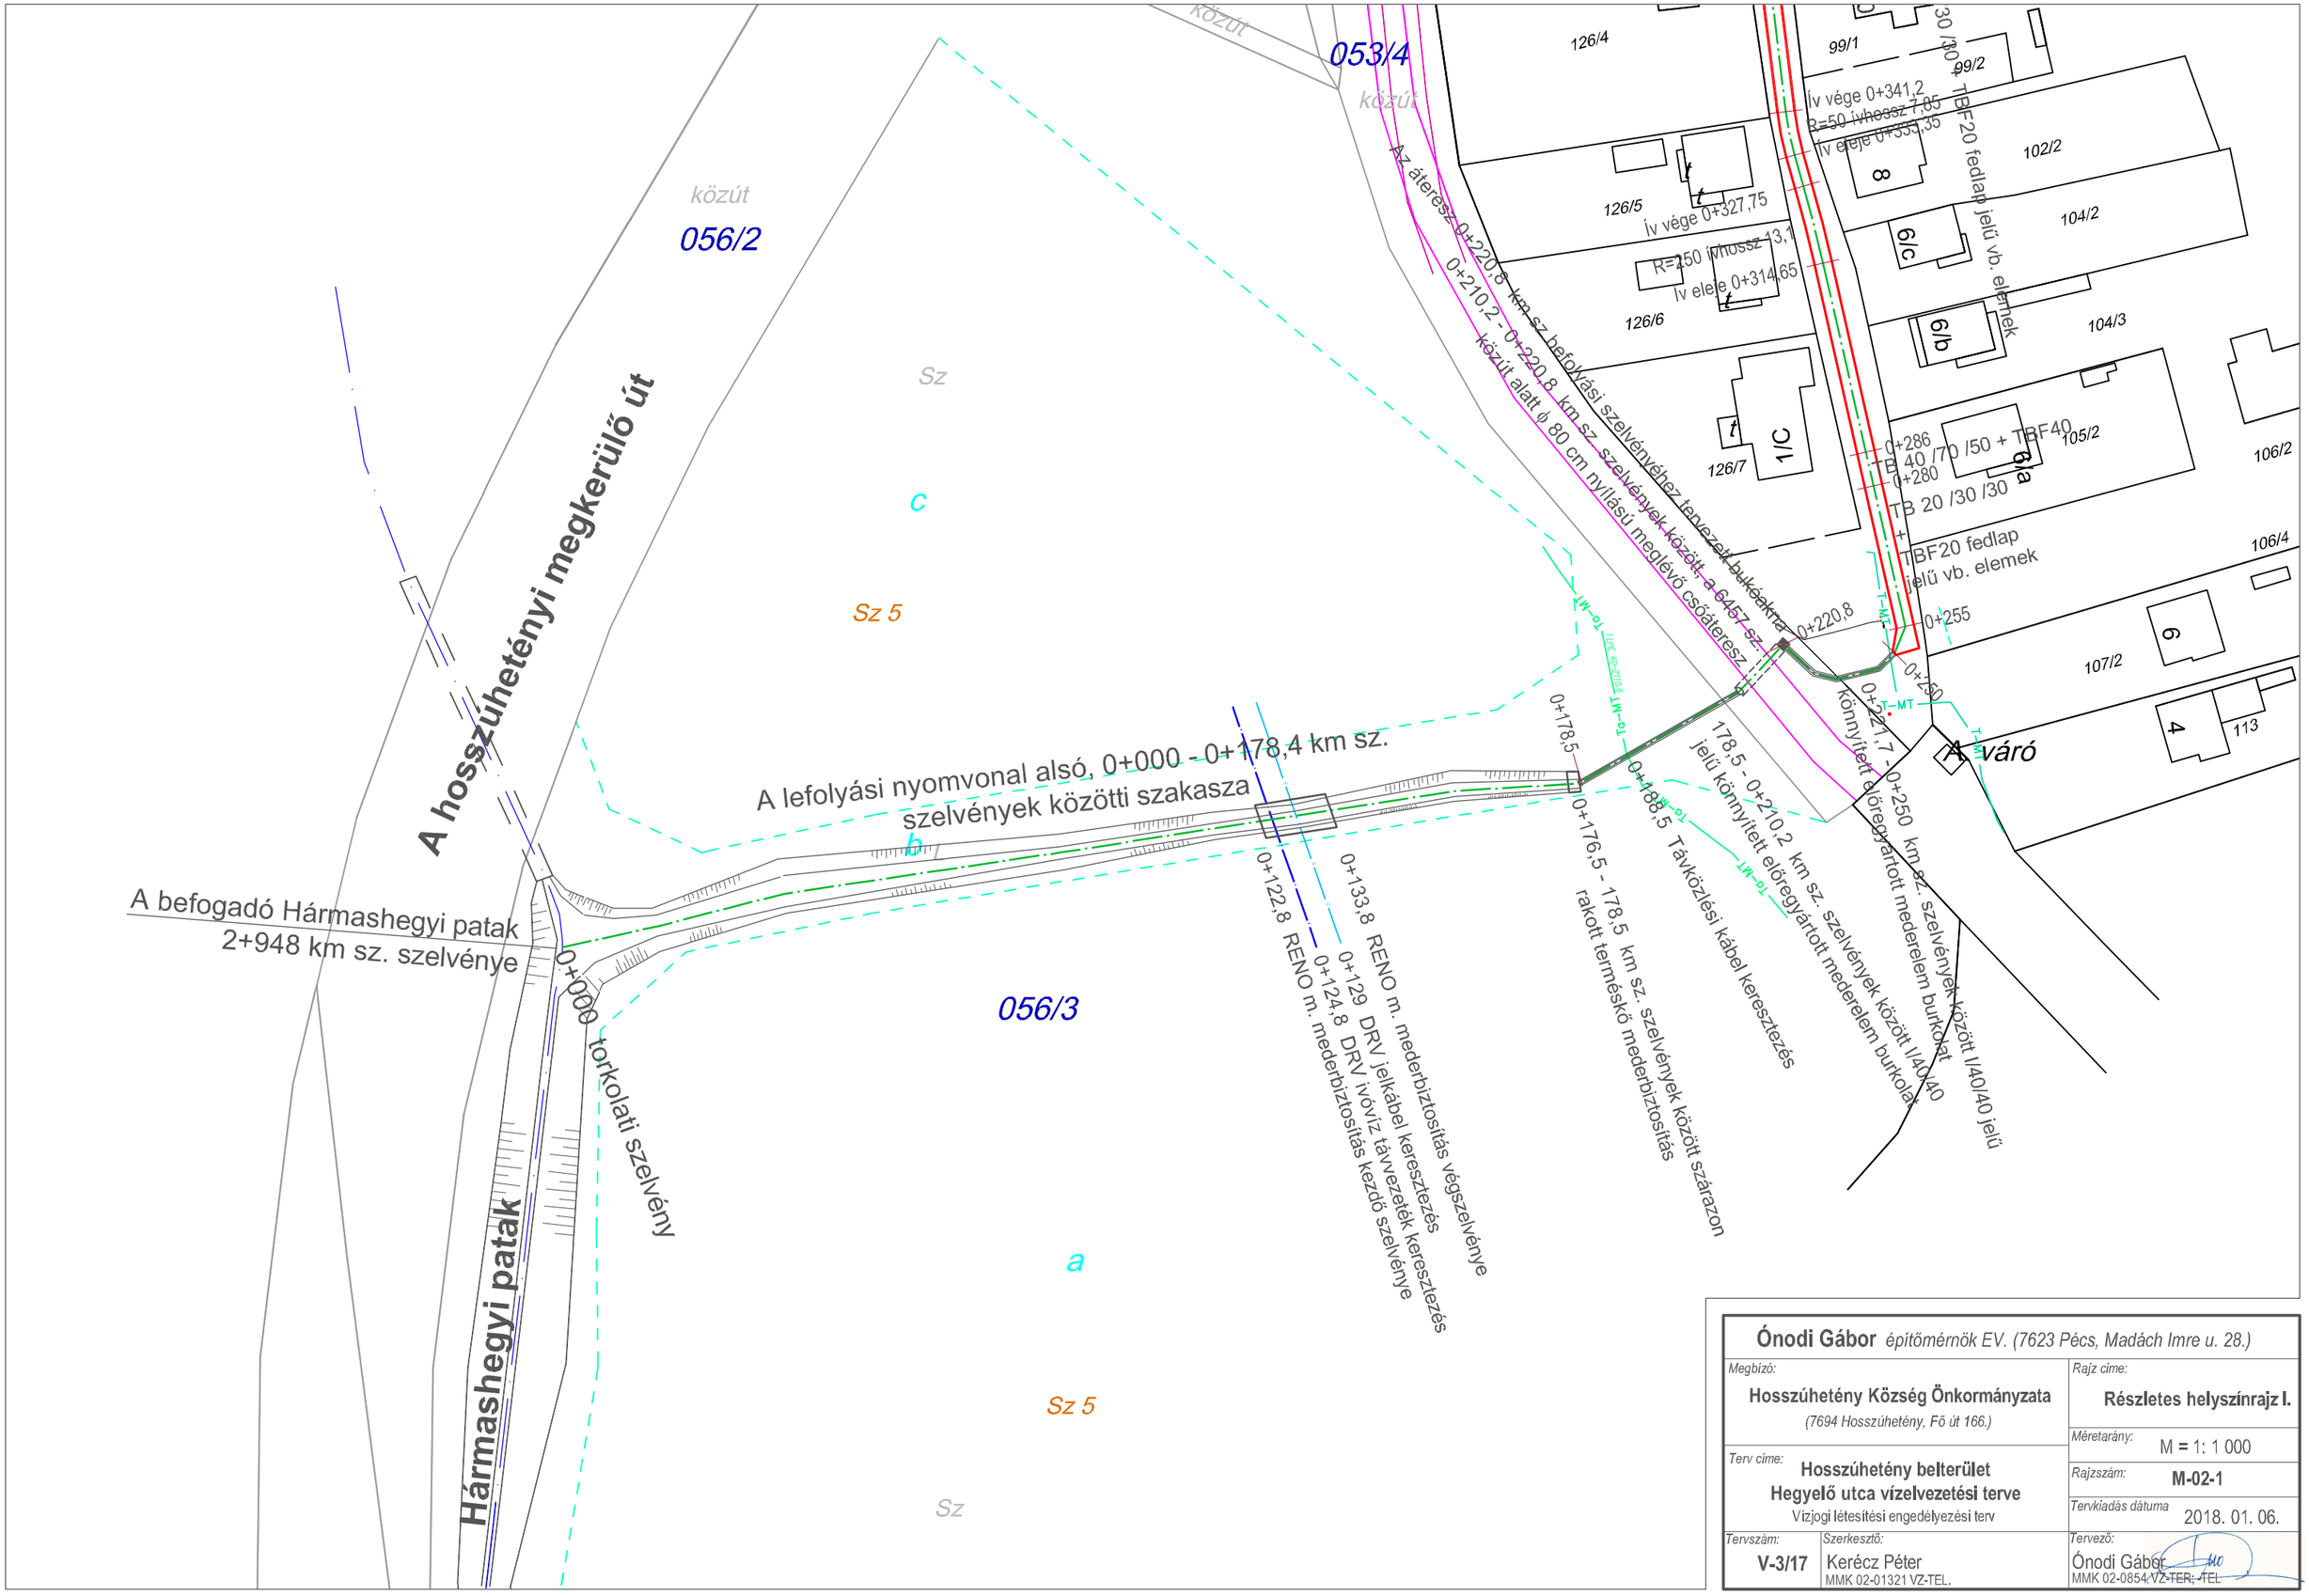

Ónodi Gábor *építőmérnök EV. (7623 Pécs, Madách Imre u. 28.)*	
Megbízó: **Hosszúhetény Község Önkormányzata** *(7694 Hosszúhetény, Fő út 166.)*	*Rajz címe:* **Részletes helyszínrajz I.**
	Méretarány: M = 1: 1 000
Terv címe: **Hosszúhetény belterület Hegyelő utca vízelvezetési terve** Vízjogi létesítési engedélyezési terv	*Rajzszám:* **M-02-1**
	Tervkiadás dátuma 2018. 01. 06.
Tervszám: **V-3/17** *Szerkesztő:* Kerécz Péter MMK 02-01321 VZ-TEL.	*Tervező:* Ónodi Gábor MMK 02-0854 VZ-TER; -TEL