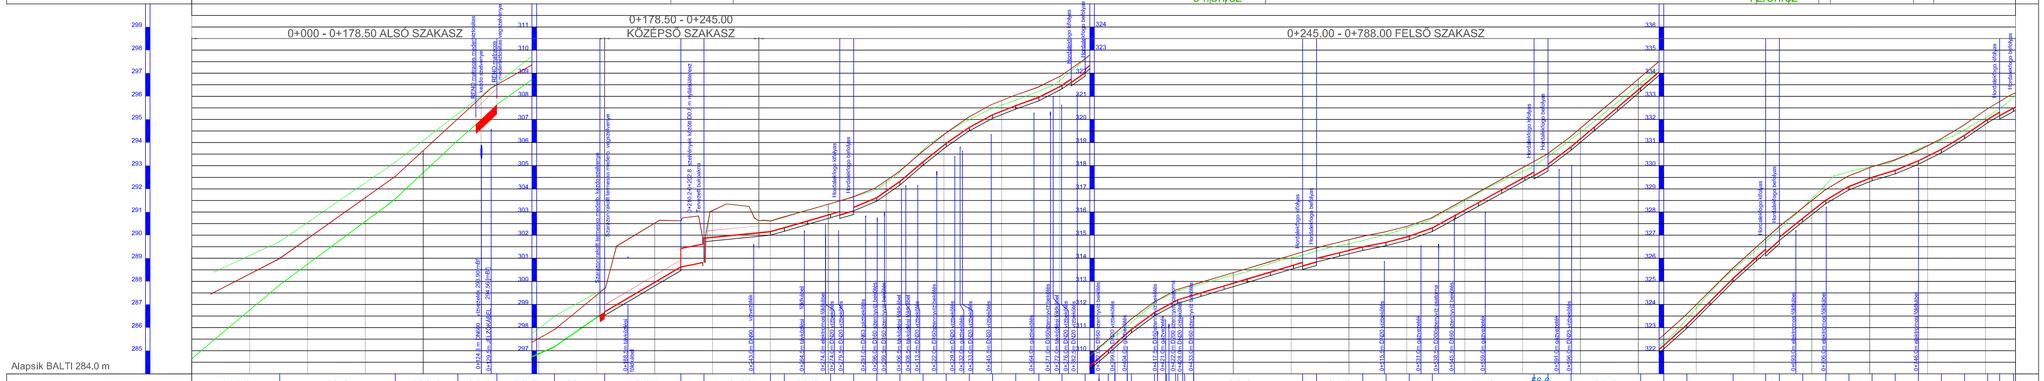

Alkalmazott méretarány:

M_V = 1 : 100
M_H = 1 : 1 000

A terven szereplő magasságok **Balti** alapszintre vonatkoznak

Önodi Gábor *építőmérnök EV. (7623 Pécs, Madách Imre u. 28.)*			
Megbízó:	Hosszúhetény Község Önkormányzata (7694 Hosszúhetény, Fő út 166.)	Épp.ütm:	Hossz-szelvény
Terv címe:	Hosszúhetény belterület Hegyelő utca vízelvezetési terve Vízjogi létesítési engedélyezési terv	Méretarány:	
		Rajzszám:	M-03
		Tervkészítés dátuma:	2018. 01. 06.
Tervszám:	V-3/17	Szerkesztő:	Kerécz Péter (MMK 02-0-01321/05-TR)
		Tervező:	Önodi Gábor (MMK 02-0-08472/10-TR)