


Mintakeresztmetszvény
 TB 40 / 70 / 50 jelű mederburkoló elemmel, TBF 40 vízbeeresztős fedlappal
 A közúti terhelésre

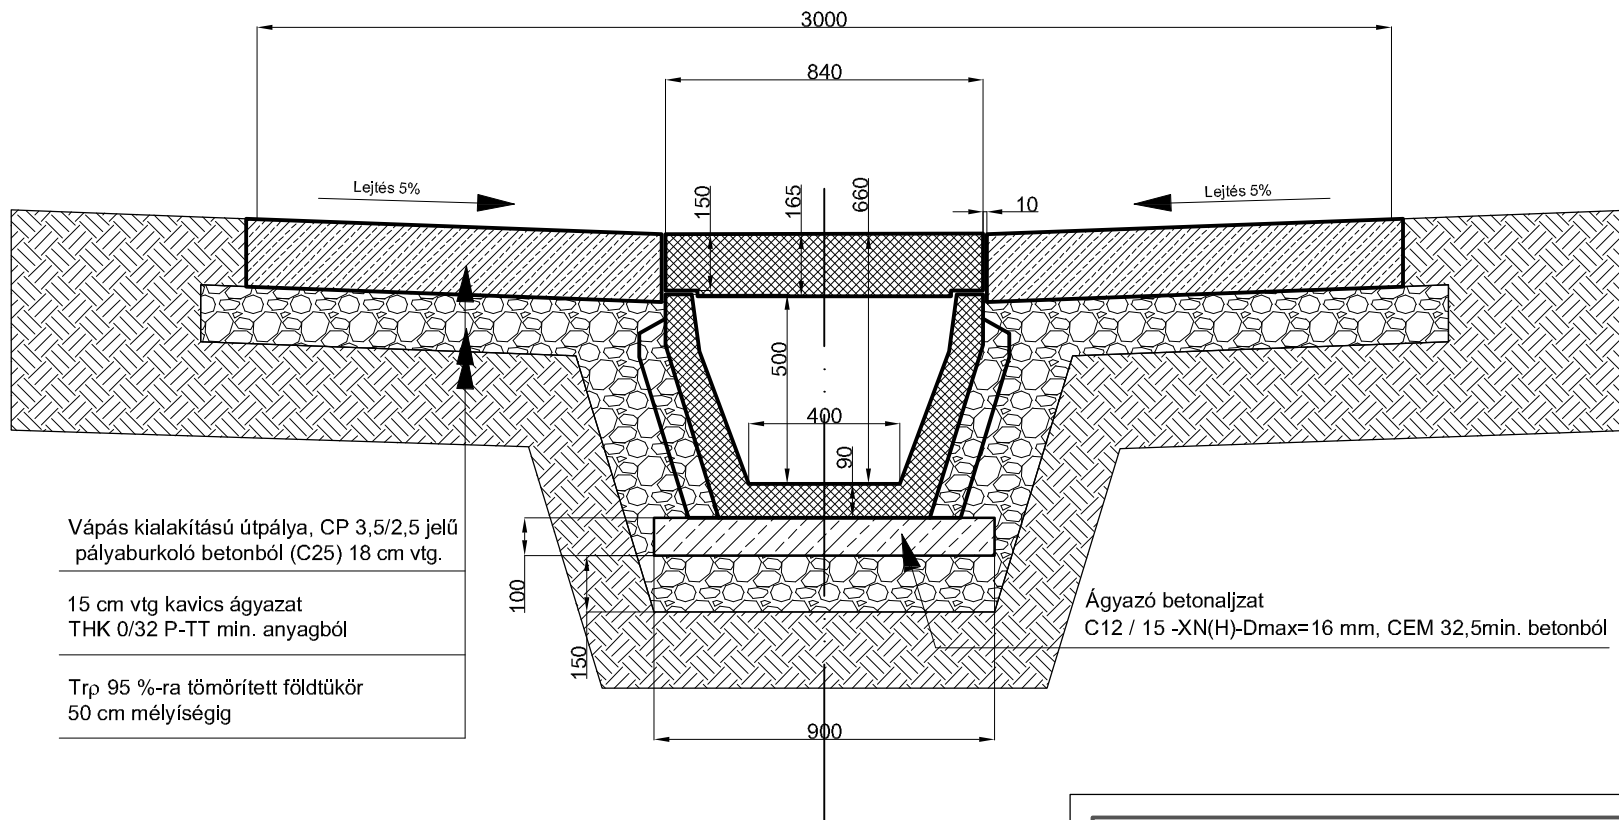

Vápas kialakítású útpálya, CP 3,5/2,5 jelű pályaburkoló betonból (C25) 18 cm vtg.

15 cm vtg kavics ágyazat
 THK 0/32 P-TT min. anyagból

Trp 95 %-ra tömörített földtűkőr
 50 cm mélységig

Ágyazó betonajzat
 C12 / 15 -XN(H)-Dmax=16 mm, CEM 32,5min. betonból

Ónodi Gábor építőmérnök EV. (7623 Pécs, Madách Imre u. 28.)

Megbízó:

Hosszúhetény Község Önkormányzata
 (7694 Hosszúhetény, Fő út 166.)

Rajz címe:

Mintakeresztmetszvény II.

Terv címe:

Hosszúhetény belterület
Hegyelő utca vízvezetési terve
 Vízügyi létesítési engedélyezési terv

Méretarány:

M = 1: 20

Rajzszám:

M-05-2

Tervkiadás dátuma

2018. 01. 06.

Tervszám:

V-3/17

Szerkesztő:

Kerécz Péter
 MMK 02-01321 VZ-TEL.

Tervező:

Ónodi Gábor
 MMK 02-0854 VZ-TEL. - TEL.