


HOSSZMETSZETA CSATORNA TENGYELÉBEN

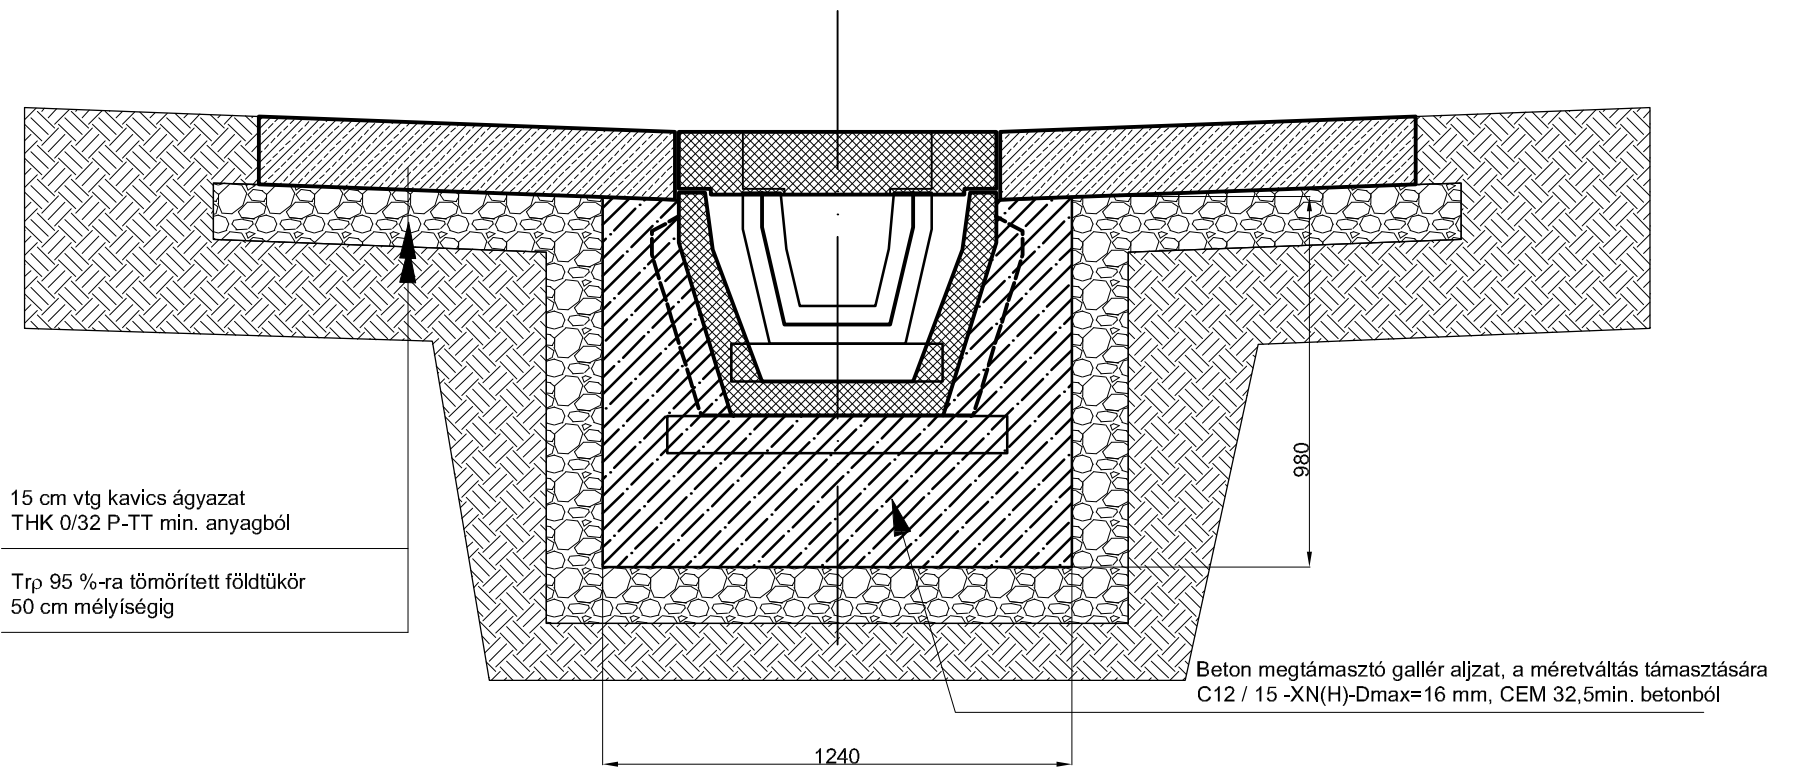

Szelvény váltásának kiképzése a TB 20 és TB 40-es csatornaburkoló elemeknél a hordalékfogó szakaszok mindkét végén.

Ónodi Gábor építőmérnök EV. (7623 Pécs, Madách Imre u. 28.)

Megbízó:

Hosszúhetény Község Önkormányzata
(7694 Hosszúhetény, Fő út 166.)

Rajz címe:

Szelvényváltás kialakítása

Terv címe:

Hosszúhetény belterület
Hegylő utca vízvezetési terve
Kiviteli terv

Méretarány:

M = 1: 20

Rajzszám:

M-05-4

Tervkiadás dátuma

2018. 01. 06.

Tervszám:

V-3/17

Szerkesztő:

Kerécz Péter
MMK 02-01321 VZ-TEL.

Tervező:

Ónodi Gábor
MMK 02-0854 VZ-TER-TEL.