


A - A Metszet

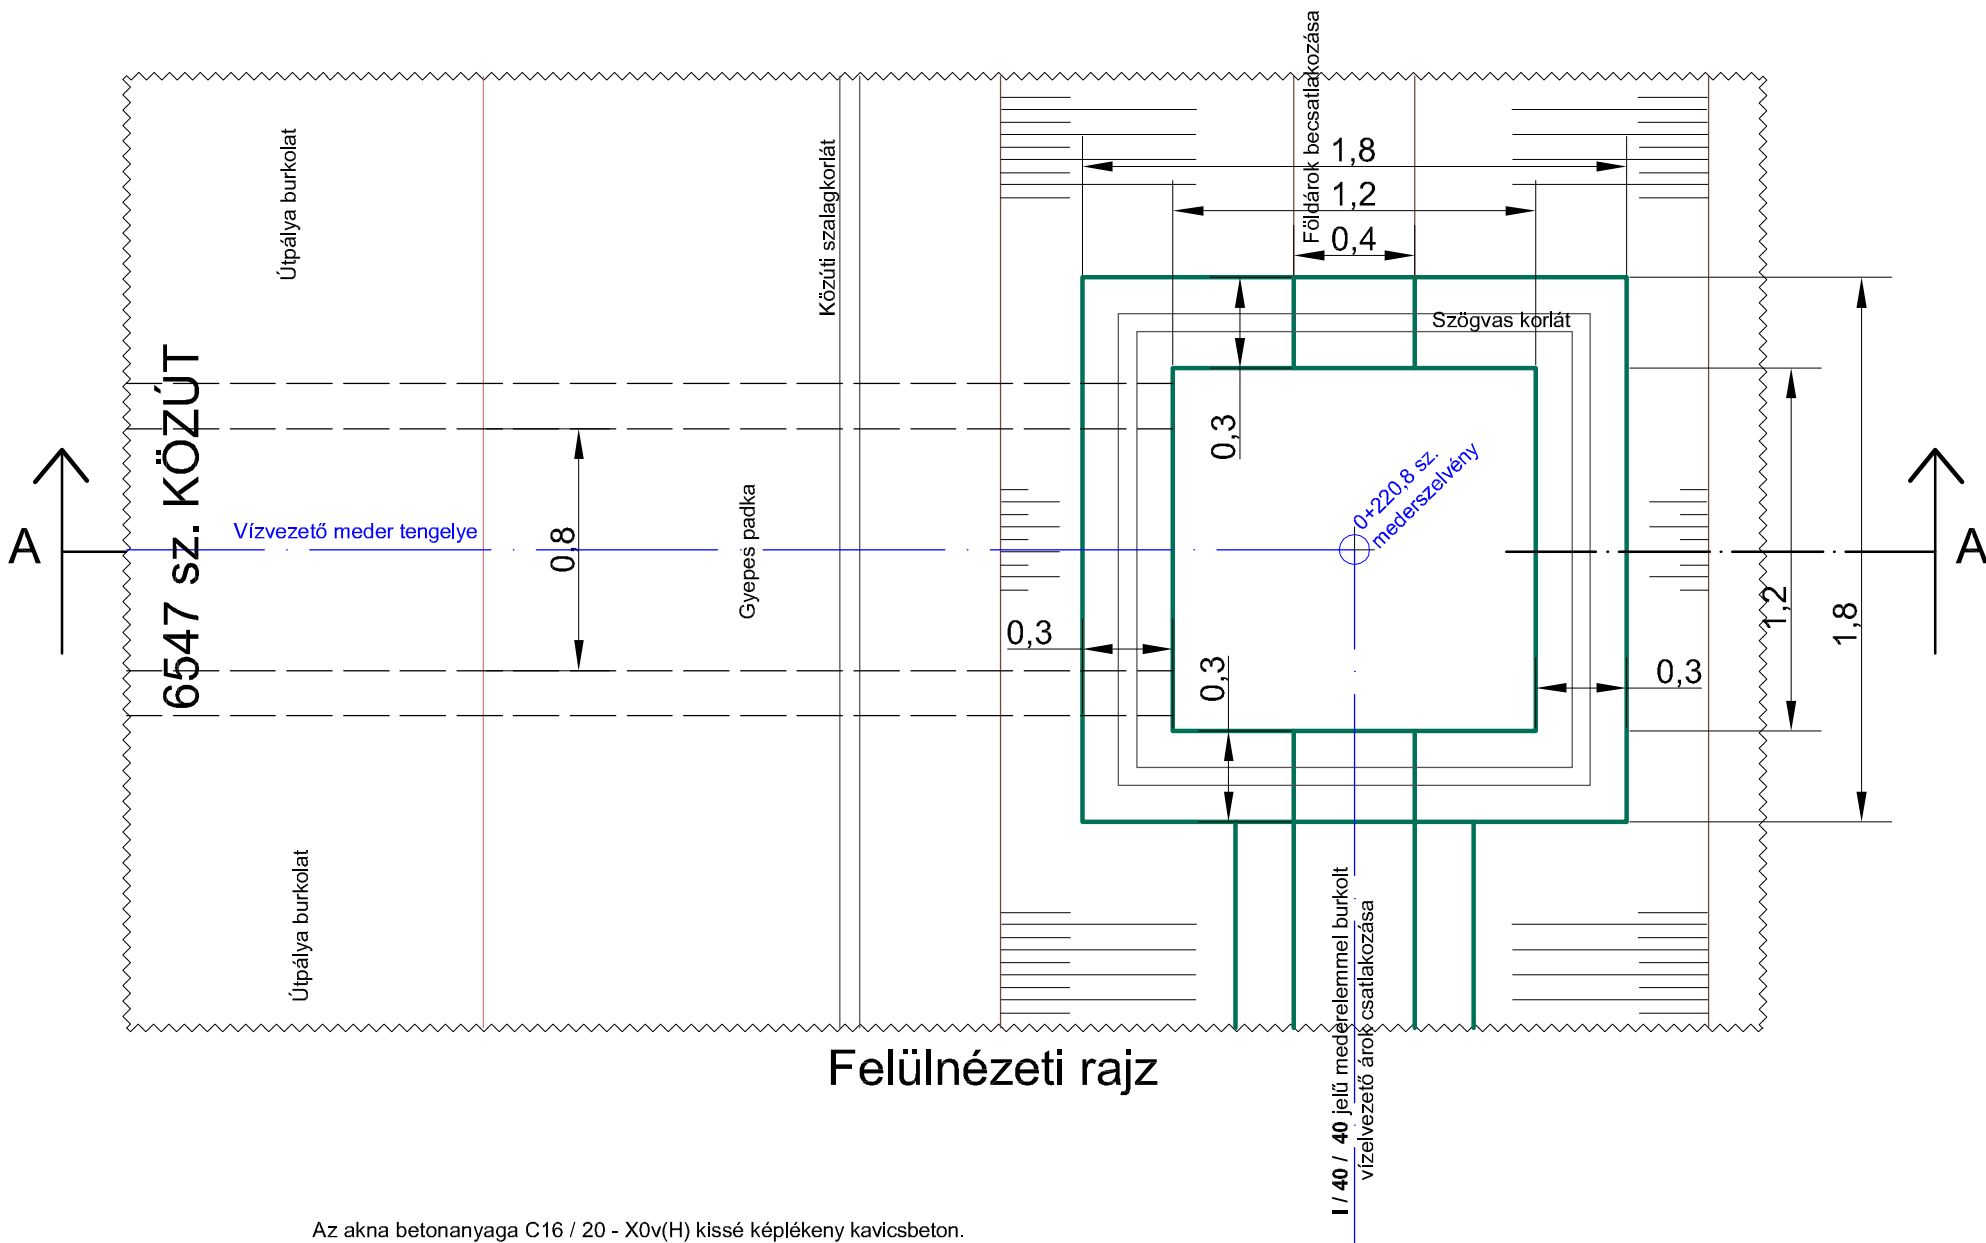

Felülnézeti rajz

Az akna betonanyaga C16 / 20 - X0v(H) kissé képlékeny kavicsbeton.

Ágyazati anyag Z 0-20 min. közűzalék, vagy homokoskavics.

Az aknakorlát anyaga L60x4 mm-es szögacél, korrózióvédő alapmázolással, szürke színre festve.

Ónodi Gábor építőmérnök EV. (7623 Pécs, Madách Imre u. 28.)	
Megbízó: Hosszúhetény Község Önkormányzata (7694 Hosszúhetény, Fő út 166.)	Rajz címe: Közúti átereszt befolyási oldal, bukóakna terve
Terv címe: Hosszúhetény belterület Hegyelő utca vízvezetési terve Kiviteli terv	Méretarány: M = 1: 25
Tervszám: V-3/17	Rajzsám: M-06-1
Szerkesztő: Kerécs Péter MMK 02-01321 VZ-TEL.	Tervező: Ónodi Gábor MMK 02-0864 VZ-TER-TEL.
	Tervkiadás dátuma 2018. 01. 06.